ŁĄCZY ARKUSZ NR 5

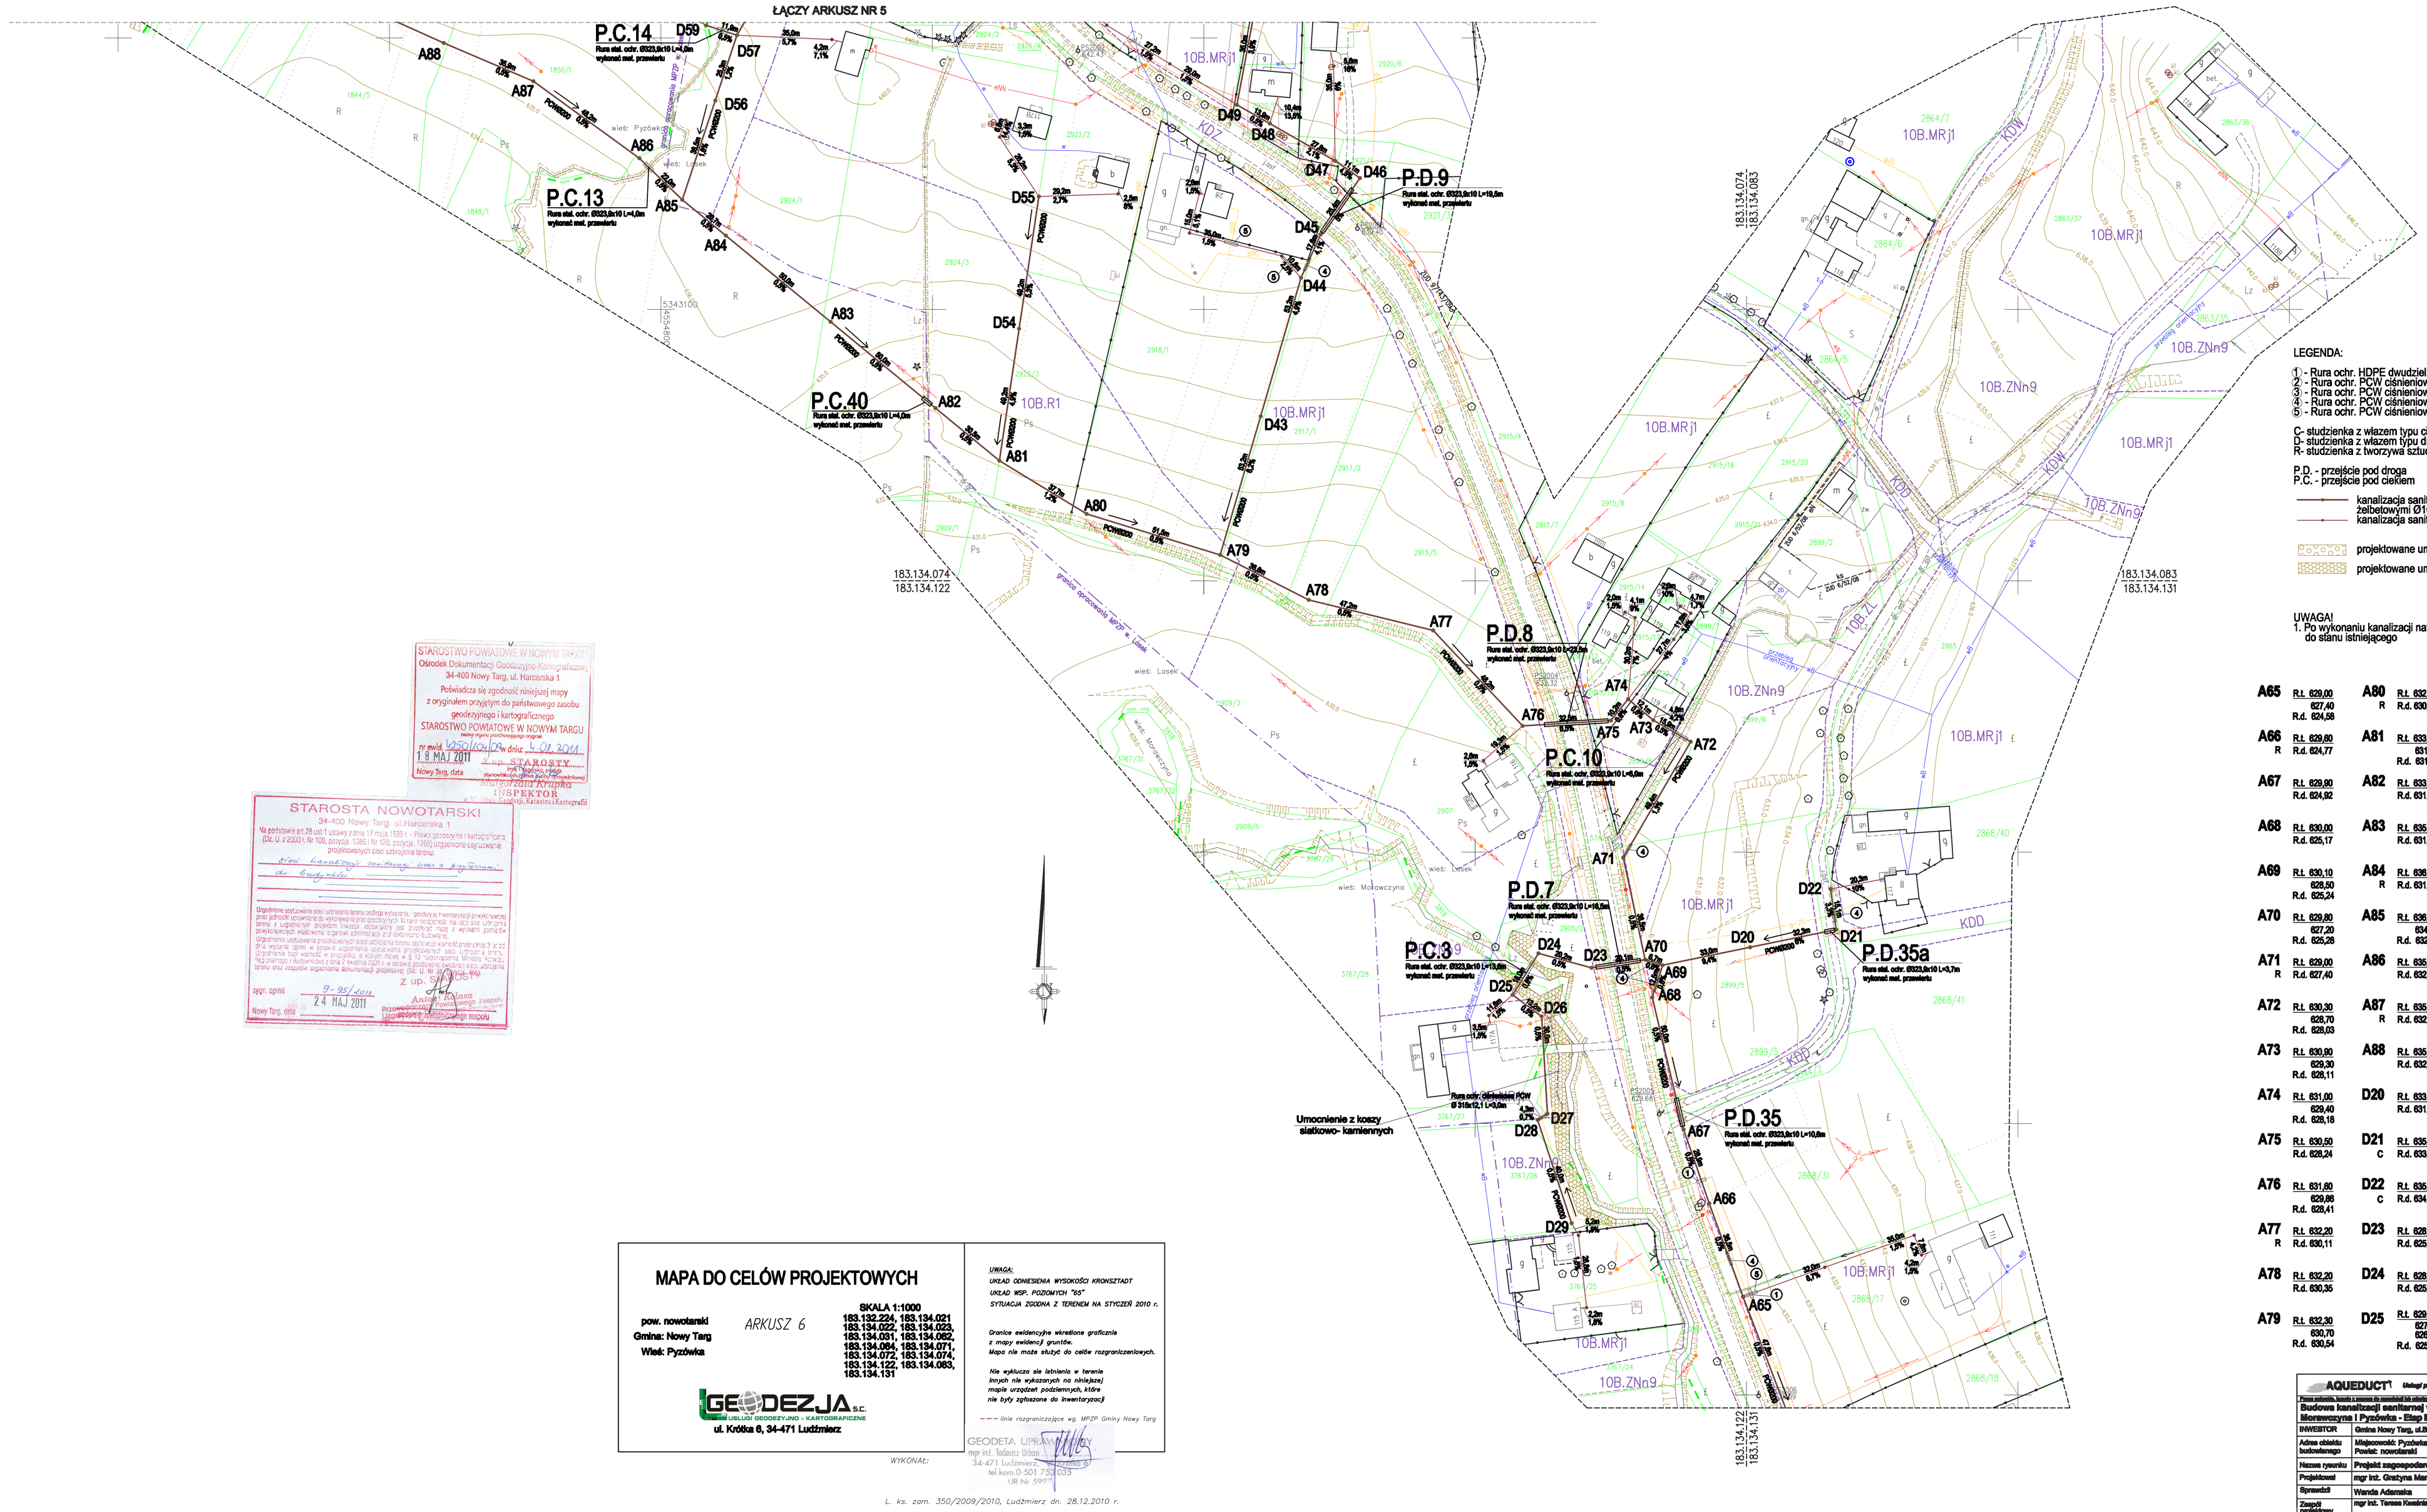

LEGENDA:

① - Rura ochr. HDPE dwudzielna, L=3,0 (na kablach elektrycznych i telekomunikacji)
② - Rura ochr. PCW ciśnieniowa Ø 450x16,9 L=5m
③ - Rura ochr. PCW ciśnieniowa Ø 400x15,3 L=5m
④ - Rura ochr. PCW ciśnieniowa Ø 315x12,1 L=5m
⑤ - Rura ochr. PCW ciśnieniowa Ø 250x9,6 L=5m

C- studzienka z włazem typu ciężkiego
D- studzienka z włazem typu drogowego
R- studzienka z tworzywa sztucznego Ø600

P.D. - przejście pod drogą
P.C. - przejście pod ciekiem

kanalizacja sanitarna grawitacyjna Ø200/Ø250 ze studzienkami żelbetowymi Ø1000 lub z tworzywa sztucznego Ø600
kanalizacja sanitarna grawitacyjna Ø160 ze studzienkami PE Ø425

projektowane umocnienie walcami siatkowo - kamiennymi
projektowane umocnienie koszami siatkowo - kamiennymi

UWAGA!
1. Po wykonaniu kanalizacji nawierzchnie utwardzone przywrócić do stanu istniejącego

A65	R.L. 629,00 / 627,40 / Rd. 624,58	A80	R.L. 632,40 / R / Rd. 630,80	D26	R.L. 629,20 / Rd. 626,07	D57	R.L. 637,80 / 636,20 / Rd. 635,61
A66	R.L. 629,60 / R / Rd. 624,77	A81	R.L. 633,10 / 631,50 / Rd. 631,25	D27	R.L. 629,00 / Rd. 626,25	D59	R.L. 637,80 / Rd. 635,67
A67	R.L. 629,90 / Rd. 624,92	A82	R.L. 633,20 / Rd. 631,41	D28	R.L. 629,10 / R / Rd. 626,28		
A68	R.L. 630,00 / Rd. 625,17	A83	R.L. 635,70 / Rd. 631,86	D29	R.L. 628,80 / Rd. 626,48		
A69	R.L. 630,10 / 628,50 / Rd. 625,24	A84	R.L. 636,60 / R / Rd. 631,91	D43	R.L. 635,80 / R / Rd. 634,00		
A70	R.L. 629,80 / 627,20 / Rd. 625,28	A85	R.L. 636,30 / 634,70 / Rd. 632,02	D44	R.L. 638,20 / Rd. 636,80		
A71	R.L. 629,00 / R / Rd. 627,40	A86	R.L. 636,40 / Rd. 632,13	D45	R.L. 639,10 / Rd. 637,33		
A72	R.L. 630,30 / 628,70 / Rd. 628,03	A87	R.L. 635,50 / R / Rd. 632,38	D46	R.L. 640,20 / Rd. 638,60		
A73	R.L. 630,90 / 629,30 / Rd. 628,11	A88	R.L. 635,50 / Rd. 632,56	D47	R.L. 640,70 / Rd. 639,10		
A74	R.L. 631,00 / 629,40 / Rd. 628,18	D20	R.L. 633,20 / Rd. 631,60	D48	R.L. 641,30 / Rd. 639,68		
A75	R.L. 630,50 / Rd. 628,24	D21	R.L. 635,20 / C / Rd. 633,60	D49	R.L. 641,80 / C / 640,20 / Rd. 639,75		
A76	R.L. 631,60 / 629,88 / Rd. 628,41	D22	R.L. 635,70 / C / Rd. 634,10	D50	R.L. 643,30 / C / Rd. 641,55		
A77	R.L. 632,20 / R / Rd. 630,11	D23	R.L. 628,80 / Rd. 625,39	D54	R.L. 635,50 / Rd. 633,90		
A78	R.L. 632,20 / Rd. 630,35	D24	R.L. 628,00 / Rd. 625,50	D55	R.L. 638,10 / Rd. 636,50		
A79	R.L. 632,30 / 630,70 / Rd. 630,54	D25	R.L. 629,30 / 627,27 / 626,00 / Rd. 625,60	D56	R.L. 636,90 / Rd. 635,30		

STAROSTWO POWIATOWE W NOWYM TARGU
Ośrodek Dokumentacji Geodezyjno-Kartograficznej
34-400 Nowy Targ, ul. Harcerska 1
Poświadcza się zgodność niniejszej mapy z oryginałem przyjętym do państwowego zasobu geodezyjnego i kartograficznego
STAROSTWO POWIATOWE W NOWYM TARGU
nazwa organu prowadzącego zasób
nr ewid. 1050/10/05 w dniu 4.01.2011
1.8 MAJ 2011
Nowy Targ, data
STAROSTA
mgr inż. Grażyna Mierzejewska
INSPEKTOR
ds. Geodezji, Kartografii i Katastru

STAROSTA NOWOTARSKI
34-400 Nowy Targ, ul. Harcerska 1
Na podstawie art. 28 ust. 1 ustawy z dnia 17 maja 1989 r. - Prawo geodezyjne i kartograficzne (Dz. U. z 2000 r. Nr 100, poz.1086) Nr 100, poz.1086) uzgadnia się sytuowanie projektowanych sieci uzbrojenia terenu:
dla: kanalizacji sanitarnej wraz z kanałami
dla: Gminy Nowy Targ
Uzgodnienie sytuowania sieci uzbrojenia terenu zostaje wydane na podstawie dwóch egzemplarzy projektowanych sieci uzbrojenia terenu z uzgodnieniem projektu, z którymi należy się zwrócić do właściwych organów administracji architektoniczno-budowlanej.
Uzgodnienie sytuowania projektowanych sieci uzbrojenia terenu nie zwalnia inwestora od obowiązku spełnienia wymagań określonych w przepisach szczególnych, a w szczególności przepisów sieci uzbrojenia terenu, wymagających dokonania z dniem 7 kwietnia 2001 r. w drodze decyzji administracyjnej uzgodnienia sytuowania sieci uzbrojenia terenu oraz zezwolenia organu administracji geodezyjnej (Dz. U. Nr 30, poz. 329).
Z up. STAROSTY
Antoni Kalasa
Wicestarosta
Sygn. sprawy 9-95/2011
Nowy Targ, dnia 24 MAJ 2011
Przewodniczący Powiatowego Zespołu Uzgodnień Projektów Zagospodarowania Terenu

MAPA DO CELÓW PROJEKTOWYCH

pow. nowotarski
Gmina: Nowy Targ
Wieś: Pyzówka

ARKUSZ 6

SKALA 1:1000

183.132.224, 183.134.021
183.134.022, 183.134.023,
183.134.031, 183.134.082,
183.134.084, 183.134.071,
183.134.072, 183.134.074,
183.134.122, 183.134.083,
183.134.131

GEODEZJA S.C.
USŁUGI GEODEZYJNO - KARTOGRAFICZNE
ul. Króla 6, 34-471 Ludźmierz

UWAGA:
UKŁAD ODNIESIENIA WYSOKOŚCI KRONSZTADT
UKŁAD WGP, POZIOMYCH "95"
SYTUACJA ZGODNA Z TERENEM NA STYCZEŃ 2010 r.

Granice ewidencyjne wkreślone graficznie z mapy ewidencji gruntów. Mapa nie może służyć do celów rozgraniczeniowych.

Nie wykluczа się istnienia w terenie innych nie wykazanych na niniejszej mapie urządzeń podziemnych, które nie były zgłoszone do inwentaryzacji

linie rozgraniczające wg. MPZP Gminy Nowy Targ

WYKONAŁ:

GEODETA UPRAWNIONY
mgr inż. Tadeusz Urbas
34-471 Ludźmierz
tel.kom.0-501 750 035
UR Nr 5997

L. ks. zam. 350/2009/2010, Ludźmierz dn. 28.12.2010 r.

AQUEDUCT Usługi projektowe i nadzór ul.Dąbka ul.Bukowińska 12K 30-320 Dąbie tel.(0-12)2722211

Projekt może być kopiowany, kopie przekazywane lub udostępniane osobom trzecim wyłącznie za pisemną zgodą autorów projektu i pisemnym zezwoleniem Zamawiającego

Budowa kanalizacji sanitarnej w miejscowości: Truta, Lasek, Kiliszanowa, Obidowa, Morawczyna i Pyzówka - Etap II

INWESTOR	Gmina Nowy Targ, ul.Bohaterów 9 34-400 Nowy Targ		
Adres obiektu budowlanego	Miejscowość: Pyzówka, Morawczyna, Truta Powiat: nowotarski	Województwo: małopolskie	
Nazwa rysunku	Projekt zagospodarowania terenu		
Projektował	mgr inż. Grażyna Mierzejek	0-98/00 -instal. sanit. bez ogr.	16.06.2011.
Sprawdził	Wanda Adamska	MrBPP 328/80 -instal. sanit.	16.06.2011.
Zespół projektowy	mgr inż. Teresa Kosmalska; mgr inż. Agnieszka Mejza; mgr inż. Agnieszka Gajdek; mgr inż. Paweł Bogdan; mgr inż. Kinga Pasya; mgr inż. Damian Kowalczyk		Nr rysunku: 6
Branża	SANITARNA	Skala 1:1000	