E10 D	Rt. 654,30 652,70 Rd. 651,80	**E23**	Rt. 665,20 663,80 Rd. 662,64	**E37** R	Rt. 678,20 Rd. 676,60	**E50** R,D	Rt. 694,40 Rd. 692,81	**E94**	Rt. 670,20 Rd. 668,28		
E11 R	Rt. 655,40 Rd. 653,80	**E24** R	Rt. 665,30 Rd. 663,70	**E38**	Rt. 679,20 677,80 Rd. 677,14	**E51** D	Rt. 696,00 Rd. 693,74	**E95**	Rt. 668,60 667,00 Rd. 665,93		
E12 D	Rt. 657,70 Rd. 656,10	**E25**	Rt. 668,00 Rd. 666,40	**E39**	Rt. 678,90 Rd. 677,30	**E52** D	Rt. 696,00 Rd. 693,81	**E96**	Rt. 677,30 675,70 Rd. 675,41		
E13 D	Rt. 658,40 Rd. 656,80	**E26**	Rt. 669,90 Rd. 668,30	**E40**	Rt. 683,30 Rd. 681,70	**E84** R,D	Rt. 655,10 Rd. 653,38	**E97**	Rt. 679,40 Rd. 677,80		
E14 D	Rt. 660,80 659,20 Rd. 658,13	**E27** C	Rt. 671,40 Rd. 669,80	**E41**	Rt. 688,00 Rd. 686,40	**E85** D	Rt. 655,40 653,80 Rd. 653,41	**E98**	Rt. 679,50 Rd. 677,90		
E15	Rt. 660,80 Rd. 658,32	**E28** R	Rt. 672,50 Rd. 670,90	**E42**	Rt. 688,80 Rd. 687,20	**E86** D	Rt. 655,70 653,70 Rd. 653,48	**E99** C	Rt. 680,50 678,90 Rd. 678,57		
E16 R	Rt. 660,00 Rd. 658,40	**E29**	Rt. 673,20 Rd. 671,60	**E43** R	Rt. 689,80 Rd. 688,20	**E87** R,D	Rt. 656,40 Rd. 653,79	**E100** R	Rt. 681,30 Rd. 679,70		
E17	Rt. 660,90 Rd. 659,30	**E30**	Rt. 674,00 672,40 Rd. 671,68	**E44**	Rt. 692,10 Rd. 689,43	**E88**	Rt. 657,00 Rd. 653,93	**E101** C	Rt. 683,10 Rd. 681,50		
E18	Rt. 661,80 Rd. 660,20	**E31** R	Rt. 674,90 Rd. 673,30	**E45**	Rt. 692,20 690,60 Rd. 689,46	**E89**	Rt. 656,70 654,34 Rd. 653,95	**E102** C	Rt. 685,40 Rd. 683,88		
E19	Rt. 662,80 Rd. 661,20	**E32**	Rt. 676,00 Rd. 673,76	**E46** C	Rt. 691,50 689,89 Rd. 689,57	**E90**	Rt. 655,00 653,40 653,01 Rd. 652,52	**E103**	Rt. 686,00 Rd. 684,40		
E20 R	Rt. 663,00 Rd. 661,40	**E33** R	Rt. 676,00 Rd. 673,76	**E47** R,C	Rt. 691,20 Rd. 689,60	**E91**	Rt. 666,30 Rd. 664,70	**E113** C	Rt. 693,80 Rd. 691,98		
E21	Rt. 665,00 663,40 Rd. 662,52	**E34**	Rt. 675,60 Rd. 674,00	**E48**	Rt. 691,40 689,80 Rd. 689,64	**E92** D	Rt. 667,40 Rd. 665,80				
E22	Rt. 665,20 663,60 Rd. 662,57	**E36**	Rt. 678,00 Rd. 676,38	**E49** D	Rt. 691,30 Rd. 689,70	**E93** D	Rt. 669,40 Rd. 667,80				

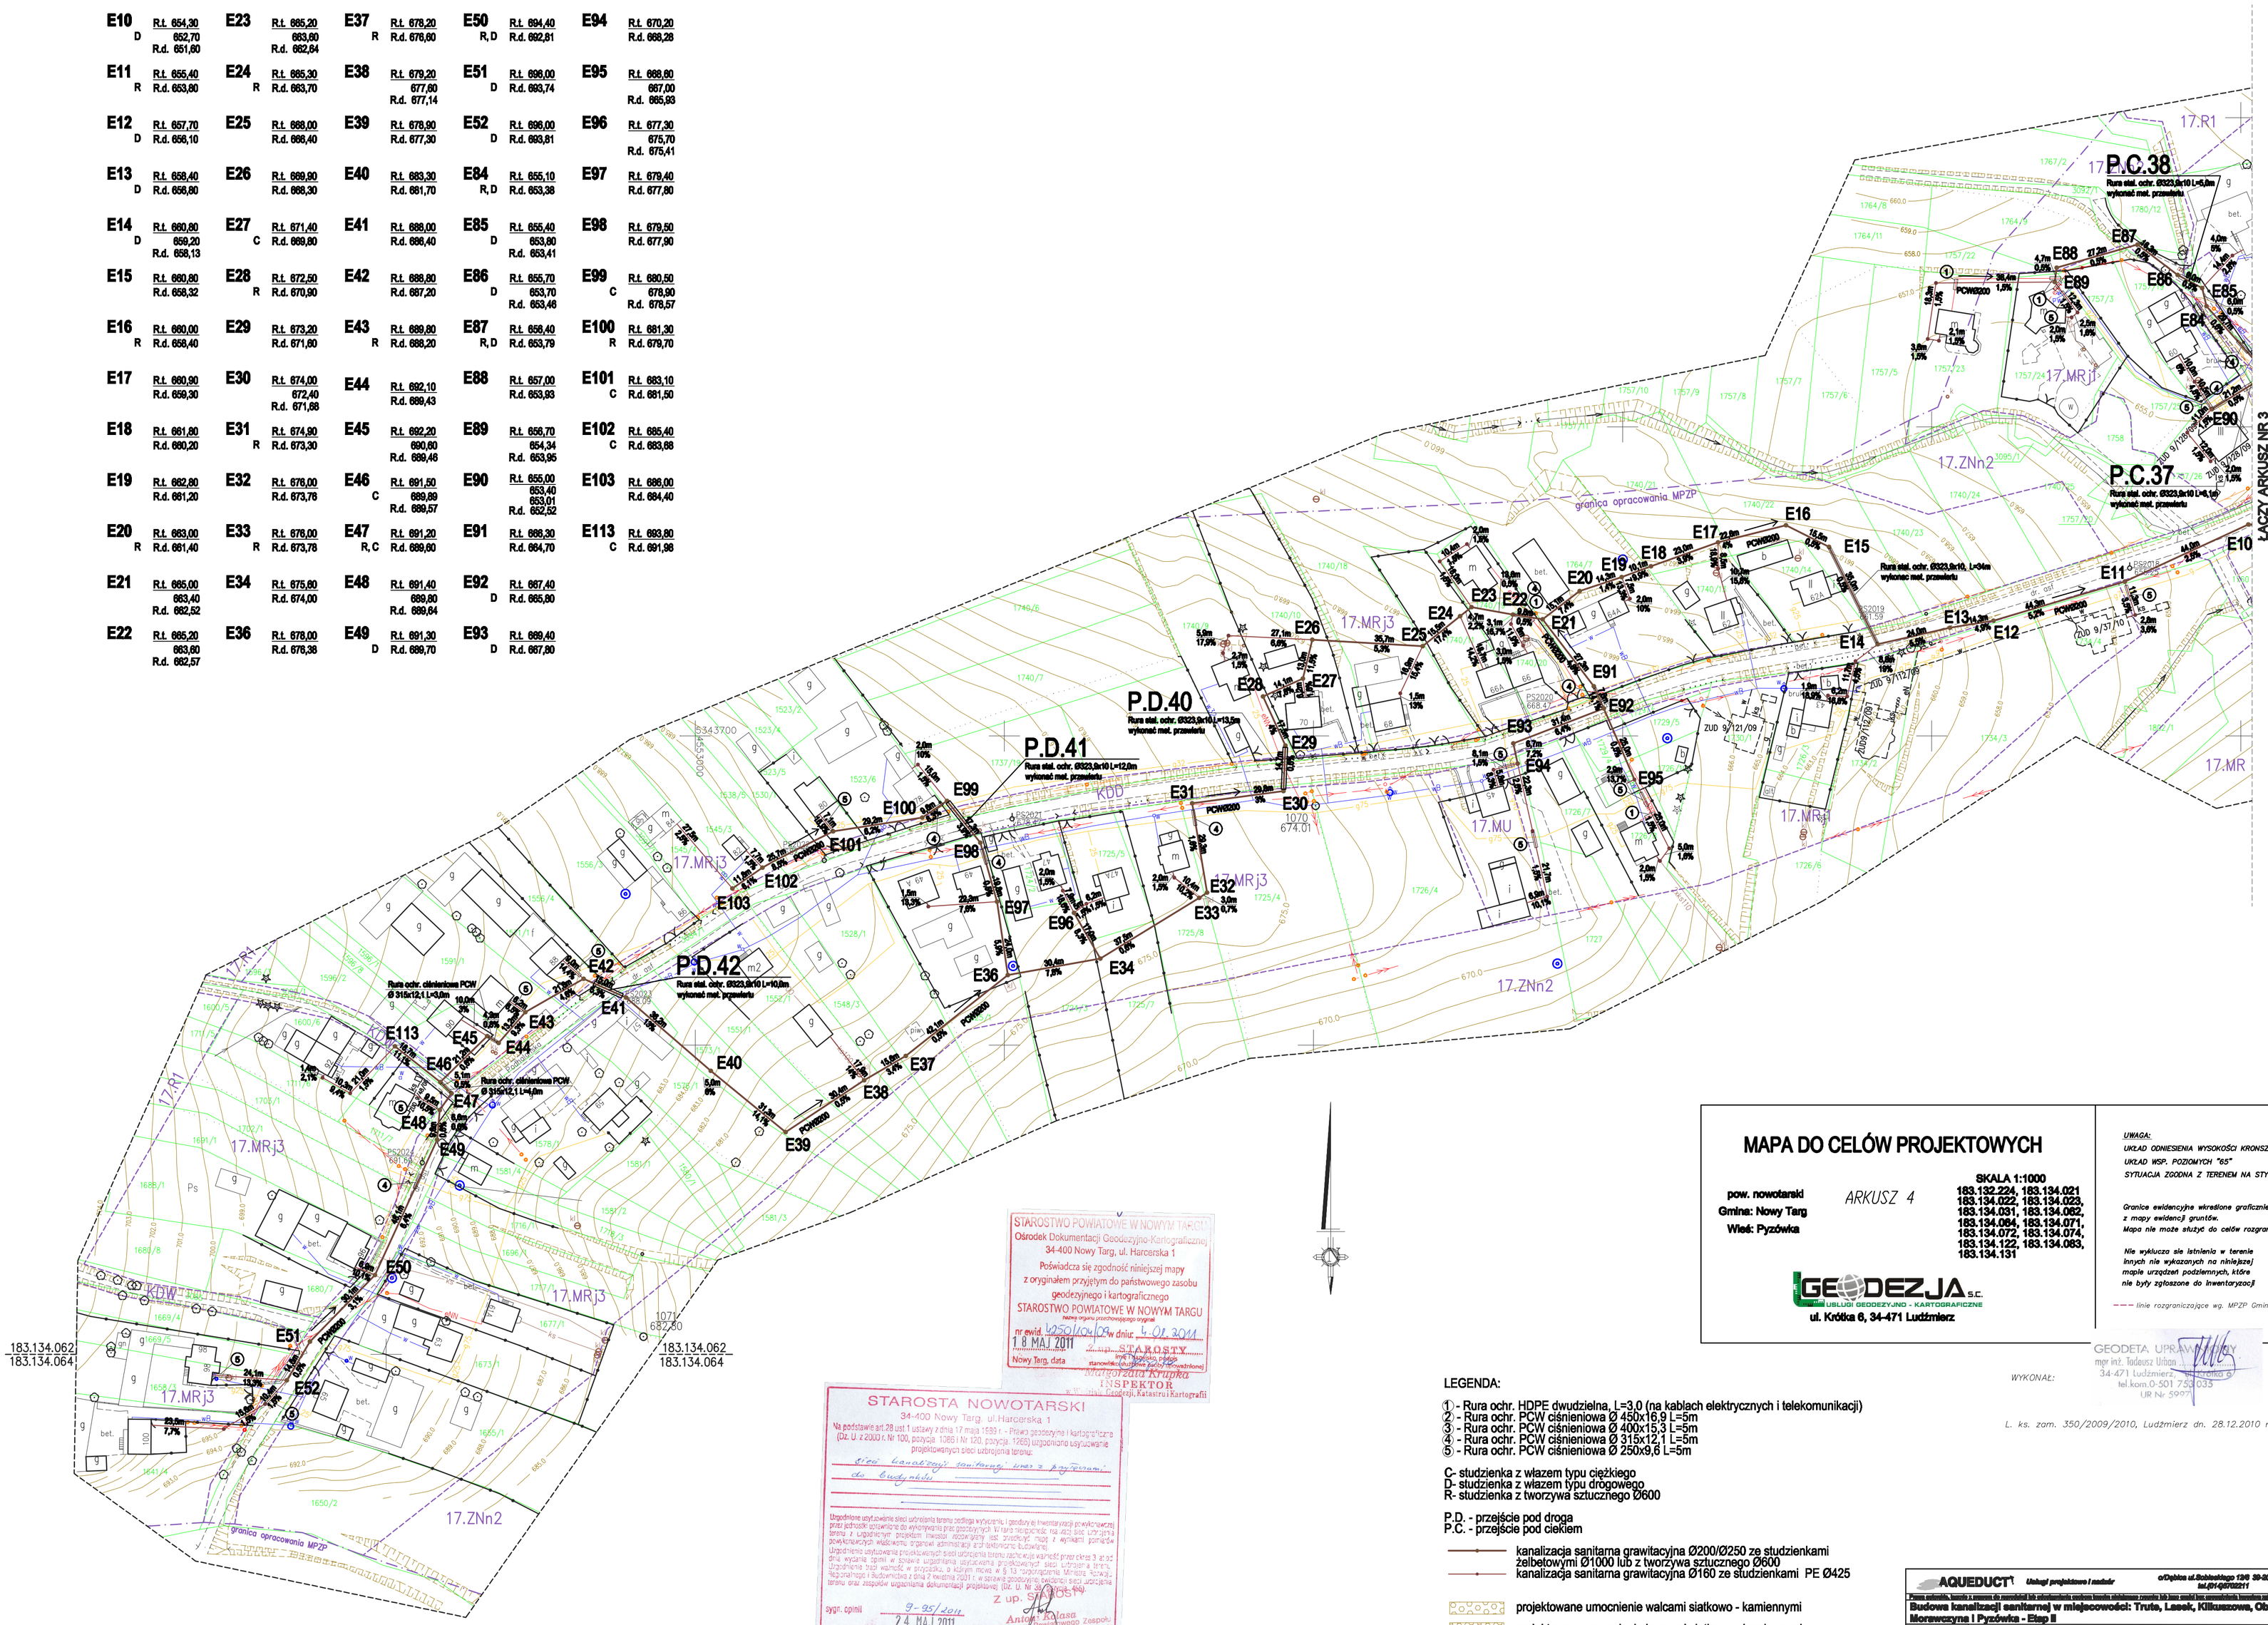

MAPA DO CELÓW PROJEKTOWYCH

pow. nowotarski
Gmina: Nowy Targ
Wieś: Pyzówka

ARKUSZ 4

SKALA 1:1000

183.132.224, 183.134.021
183.134.022, 183.134.023,
183.134.031, 183.134.032,
183.134.064, 183.134.071,
183.134.072, 183.134.074,
183.134.122, 183.134.083,
183.134.131

GEODEZJA s.c.
USŁUGI GEODEZYJNO - KARTOGRAFICZNE
ul. Krótka 6, 34-471 Ludźmierz

UWAGA:
UKŁAD ODNIESIENIA WYSOKOŚCI KRONSZTADT
UKŁAD WSP. POZIOMYCH "65"
SYTUACJA ZGODNA Z TERENEM NA STYCZEŃ 2010 r.

Granice ewidencyjne wkreślone graficznie z mapy ewidencji gruntów. Mapa nie może służyć do celów rozgraniczeniowych.

Nie wyklucza sie istnienia w terenie innych nie wykazanych na niniejszej mapie urządzeń podziemnych, które nie były zgłoszone do inwentaryzacji

---- linie rozgraniczające wg. MPZP Gminy Nowy Targ

STAROSTWO POWIATOWE W NOWYM TARGU
Ośrodek Dokumentacji Geodezyjno-Kartograficznej
34-400 Nowy Targ, ul. Harcerska 1
Poświadcza się zgodność niniejszej mapy z oryginałem przyjętym do państwowego zasobu geodezyjnego i kartograficznego
STAROSTWO POWIATOWE W NOWYM TARGU
nazwa organu przechowującego oryginał
nr ewid. 1250/104/09 w dniu 4.01.2011
18 MAJ 2011
Nowy Targ, data
z up. STAROSTY
mgr Małgorzata Krupka
stanowisko służbowe osoby upoważnionej
INSPEKTOR
Wydziału Geodezji, Katastru i Kartografii

STAROSTA NOWOTARSKI
34-400 Nowy Targ, ul.Harcerska 1
Na podstawie art.28 ust 1 ustawy z dnia 17 maja 1989 r. - Prawo geodezyjne i kartograficzne (Dz. U. z 2000 r. Nr 100, pozycja 1086 i Nr 120, pozycja 1265) uzgodniono użytkowanie projektowanych sieci uzbrojenia terenu:
sieć kanalizacji sanitarnej wraz z przyłączami do budynków
Uzgodnione użytkowanie sieci uzbrojenia terenu podlega wykluczeniu, i geodezyjnej inwentaryzacji powykonawczej przez jednostki uprawnione do wykonywania prac geodezyjnych. W razie niespełnienia tej ww. czynności nie uznaje się terenu za uzgodniony projektem inwestor doprowadzony nie przedłoży mapy z wynikami pomiarów powykonawczych właścicielowi, organowi administracji architektoniczno budowlanej.
Uzgodnienia użytkowania projektowanych sieci uzbrojenia terenu zachowuje ważność przez okres 3 lat od dnia wydania opinii w sprawie uzgodnienia użytkowania projektowanych sieci uzbrojenia terenu. Nieprzestrzeganie tych warunków w przypadku, o którym mowa w § 13 rozporządzenia Ministra Spraw Wewnętrznych i Administracji z dnia 2 września 2003 r. w sprawie geodezyjnej ewidencji sieci uzbrojenia terenu oraz zasobów urządzenia dokumentacji projektowej (Dz. U. Nr 207, poz. 2016).
z up. STAROSTY
Antoni Klasa
Przewodniczący Powiatowego Zespołu Uzgodnień Projektów Sieci Uzbrojenia Terenu
sygn. opinii 9-95/2011
24 MAJ 2011
Nowy Targ, data
podpis przewodniczącego zespołu

LEGENDA:

① - Rura ochr. HDPE dwudzielna, L=3,0 (na kablach elektrycznych i telekomunikacji)
② - Rura ochr. PCW ciśnieniowa Ø 450x16,9 L=5m
③ - Rura ochr. PCW ciśnieniowa Ø 400x15,3 L=5m
④ - Rura ochr. PCW ciśnieniowa Ø 315x12,1 L=5m
⑤ - Rura ochr. PCW ciśnieniowa Ø 250x9,6 L=5m

C- studzienka z włazem typu ciężkiego
D- studzienka z włazem typu drogowego
R- studzienka z tworzywa sztucznego Ø600

P.D. - przejście pod droga
P.C. - przejście pod ciekiem

kanalizacja sanitarna grawitacyjna Ø200/Ø250 ze studzienkami żelbetowymi Ø1000 lub z tworzywa sztucznego Ø600
kanalizacja sanitarna grawitacyjna Ø160 ze studzienkami PE Ø425

projektowane umocnienie walcami siatkowo - kamiennymi

projektowane umocnienie koszami siatkowo - kamiennymi

UWAGA!
1. Po wykonaniu kanalizacji nawierzchnie utwardzone przywrócić do stanu istniejącego

WYKONAŁ:
GEODETA UPRAWNIONY
mgr inż. Tadeusz Urban
34-471 Ludźmierz
tel.kom.0-501 753 035
UR Nr 5997

L. ks. zam. 350/2009/2010, Ludźmierz dn. 28.12.2010 r.

AQUEDUCT Usługi projektowe i nadzór			o/Dębica ul.Żeleźnikowa 13d 39-200 Dębica tel./fax 0-14/6702211	
Budowa kanalizacji sanitarnej w miejscowości: Trute, Lasek, Kiliszowe, Obidowa, Morawczyna i Pyzówka - Etap II				
INWESTOR	Gmina Nowy Targ, ul.Bulwarowa 9 34-400 Nowy Targ			
Adres obiektu budowlanego	Miejscowość: Pyzówka, Morawczyna, Trute Powiat: nowotarski		Województwo: małopolskie	
Nazwa rysunku	Projekt zagospodarowania terenu			
Projektował	mgr inż. Grażyna Marczałek	S-98/00 -instal. sanit. bez ogr.		16.05.2011.
Sprawdził	Wanda Adamska	NrBPP 328/80 -instal. sanit.		16.05.2011.
Zespół projektowy	mgr inż. Teresa Kwaśniak mgr inż. Paweł Bogdan	mgr inż. Agnieszka Majda mgr inż. Kinga Pasya	mgr inż. Agnieszka Gajdek mgr inż. Damian Kowalczyk	Nr rysunku: 9
Branża	SANITARNA	Skala 1:1000		